


ΕΦΗΜΕΡΙΣ ΤΗΣ ΚΥΒΕΡΝΗΣΕΩΣ

ΤΗΣ ΕΛΛΗΝΙΚΗΣ ΔΗΜΟΚΡΑΤΙΑΣ

ΤΕΥΧΟΣ ΔΕΥΤΕΡΟ — Αρ. Φύλλου 701

9 Αυγούστου 1995

ΠΕΡΙΕΧΟΜΕΝΑ

ΥΠΟΥΡΓΙΚΕΣ ΑΠΟΦΑΣΕΙΣ ΚΑΙ ΕΓΚΡΙΣΕΙΣ

ΥΠΟΥΡΓΙΚΕΣ ΑΠΟΦΑΣΕΙΣ & ΕΓΚΡΙΣΕΙΣ

Αριθ. ΥΠΠΟ/ΑΡΧ/Α1/Φ43/30059/1783 (1)

Κήρυξη ως αρχαιολογικού χώρου της θέσης «Κρούνια» Κοινότητας Αχιλλείου Ν. Μαγνησίας.

Ο ΥΠΟΥΡΓΟΣ ΠΟΛΙΤΙΣΜΟΥ

Έχοντας υπόψη:

1. Τις διατάξεις του Ν. 1558/85 (ΦΕΚ 137/Α/26.7.85) «Κυβέρνηση και κυβερνητικά Όργανα».

2. Την ΥΠΠΟ/ΓΝΟΣ/49610/28.11.90 (ΦΕΚ 743/Β/29.11.90) «Εξαίρεση από τον περιορισμό των τριών υπογραφών».

3. Την ΥΠΠΟ/ΓΝΟΣ/11536/10.3.92 (ΦΕΚ 210/Β/24.3.92 «Παράλληλη άσκηση αρμοδιοτήτων από τον Υπουργό Πολιτισμού και τους Προϊσταμένους Υπηρεσιών του ιδίου Υπουργείου».

4. Τις διατάξεις του Κ.Ν. 5351/32 «Περί Αρχαιοτήτων».

5. Τις διατάξεις του Ν. 1127/81, (ΦΕΚ 32/Α/81) «Περί κυρώσεως της εις Λονδίνον, την 6η Μαΐου 1969 υπογραφείσης Ευρωπαϊκής Συμβάσεως δια την προστασίαν της αρχαιολογικής κληρονομιάς».

6. Την ομόφωνη γνωμοδότηση του Τοπικού Συμβουλίου Μνημείων Θεσσαλίας, όπως διατυπώθηκε στην αρ. 65/7.6.95 Συνεδρία του, αποφασίζουμε:

Κηρύσσουμε ως αρχαιολογικό χώρο την περιοχή στη θέση «Κρούνια» Κοινότητας Αχιλλείου, Ν. Μαγνησίας, για λόγους προστασίας του φυσικού σπηλαίου με εμφανή ίχνη ανθρώπινης παρουσίας, που βρίσκεται στη νότια πλαγιά του λόφου της παραπάνω θέσης, κυκλικής κινστέρνας, καθώς και ερειπίων μικρού «πύργου» στην επιφάνεια του λόφου. Οι πέριξ δε του «πύργου» αρχαιολογικές ενδείξεις μαρτυρούν κατοίκηση του χώρου και κατά την ελληνιστική περίοδο.

Η κηρυσσόμενη περιοχή σημειώνετια στο απόσπασμα χάρτη Γ.Υ.Σ., κλ. 1:5000, που συνοδεύει την παρούσα Απόφαση, περικλειόμενη από τις γραμμές που ορίζουν τα σημεία Α - Β - Γ - Δ - Ε - Ζ - Η - Α, τα οποία αντιστοιχούν σε ζεύγη συντεταγμένων, ως ακολούθως:

α/α	±	χ	±	ψ
Α	+	48,00	+	25.435,00
Β	+	155,00	+	25.016,00
Γ	+	315,00	+	24.660,00
Δ	+	818,00	+	24.603,00
Ε	+	1.040,00	+	24.970,00
Ζ	+	1.107,00	+	25.515,00
Η	+	522,00	+	25.705,00

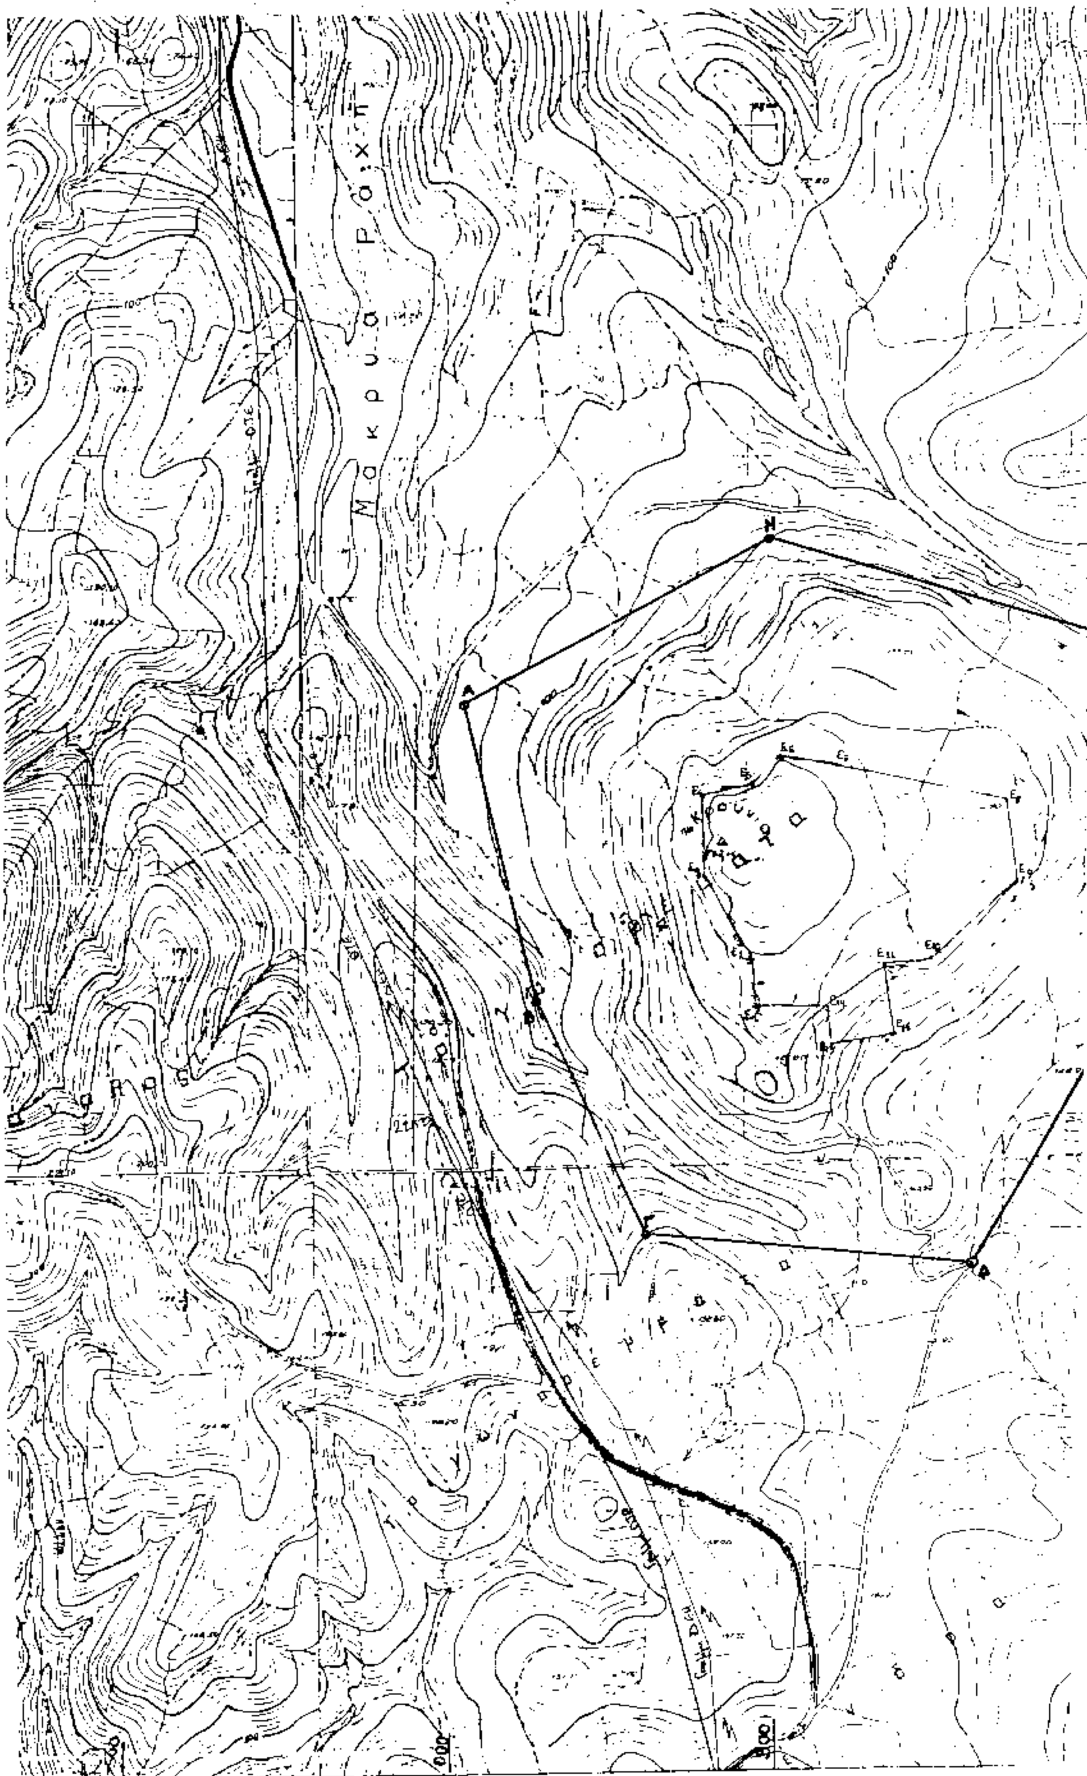
Από τις διατάξεις της παρούσας Απόφασης δεν προκαλείται δαπάνη σε βάρος του Κρατικού Προϋπολογισμού.

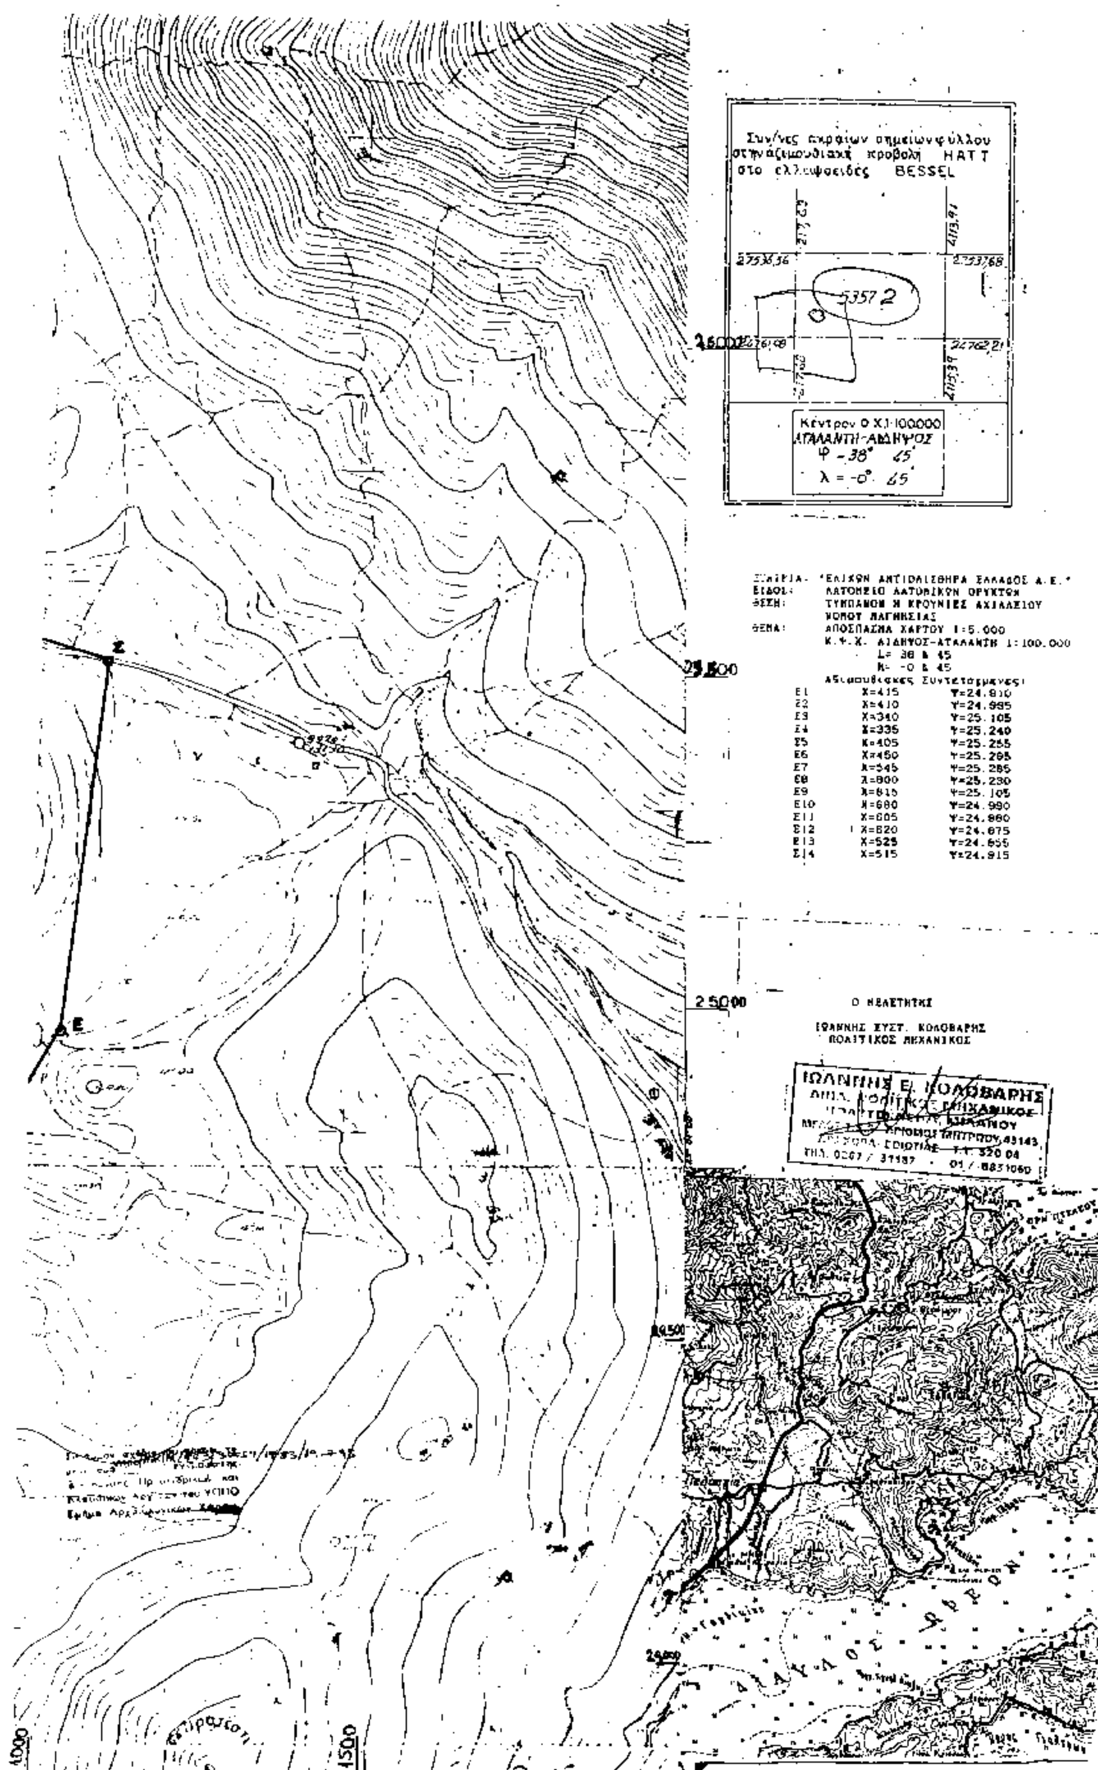
Η απόφαση αυτή να δημοσιευθεί στην Εφημερίδα της Κυβερνήσεως.

Αθήνα, 19, Ιουλίου 1995

Ο ΥΠΟΥΡΓΟΣ

ΘΑΝΟΣ ΜΙΚΡΟΥΤΣΙΚΟΣ


Μακρυά Ράχη


Συν/νες ακραίων σημείων φύλλου στην αζιμουθιακή προβολή HATT στο ελλειψοειδές BESSEL
Κέντρον Φ.Χ.1:100000 ΑΤΑΛΑΝΤΗ-ΑΙΔΗΨΟΣ
φ = 38° 45'
λ = -0° 45'
ΕΤΑΙΡΙΑ: «ΕΛΙΚΩΝ ΑΝΤΙΟΛΙΣΘΗΡΑ ΕΛΛΑΔΟΣ Α.Ε.»
ΕΙΔΟΣ: ΛΑΤΟΜΕΙΟ ΛΑΤΟΜΙΚΩΝ ΟΡΥΚΤΩΝ
ΘΕΣΗ: ΤΥΜΠΑΝΟΝ Η ΚΡΟΥΝΙΕΣ ΑΧΙΛΛΕΙΟΥ ΝΟΜΟΥ ΜΑΓΝΗΣΙΑΣ
ΘΕΜΑ: ΑΠΟΣΠΑΣΜΑ ΧΑΡΤΟΥ 1:5.000
Κ.Φ.Χ. ΑΙΔΗΨΟΣ-ΑΤΑΛΑΝΤΗ 1:100.000
L= 38 & 45
M= -0 & 45
Αζιμουθιακές Συντεταγμένες
Ε1 X=415 Y=24.910
Ε2 X=410 Y=24.995
Ε3 X=340 Y=25.105
Ε4 X=335 Y=25.240
Ε5 X=405 Y=25.255
Ε6 X=450 Y=25.285
Ε7 X=545 Y=25.285
Ε8 X=800 Y=25.230
Ε9 X=815 Y=25.105
Ε10 X=680 Y=24.990
Ε11 X=605 Y=24.980
Ε12 X=620 Y=24.875
Ε13 X=525 Y=24.855
Ε14 X=515 Y=24.915
Ο ΜΕΛΕΤΗΤΗΣ
ΙΩΑΝΝΗΣ ΕΥΣΤ. ΚΟΛΟΒΑΡΗΣ
ΠΟΛΙΤΙΚΟΣ ΜΗΧΑΝΙΚΟΣ
ΙΩΑΝΝΗΣ Ε. ΚΟΛΟΒΑΡΗΣ
ΤΗΛ. 0207 / 31187 01 / 8831060
25.000
25.500
24.500
1000
1500

Αριθ. ΥΠΠΟ/ΚΑΤΕΧΝ/Δ/37145 (2)

Χορήγηση άδειας ίδρυσης και λειτουργίας Ωδείου, στον Μουσικό Όμιλο «Πατραϊκής Μαντολινάτας και Μικτής Χορωδίας».

Ο ΥΠΟΥΡΓΟΣ ΠΟΛΙΤΙΣΜΟΥ

Έχοντας υπόψη:

1. Το Ν. 1558/85 «Κυβέρνηση και Κυβερνητικά Όργανα».

2. Το Π.Δ. 941/77 «Περί Οργανισμού του Υπουργείου Πολιτισμού και Επιστημών».

3. Το Β.Δ. 16/66 «Περί ιδρύσεως ιδιωτικών μουσικών ιδρυμάτων».

4. Το Ν. 299/76 «Περί ρυθμίσεως θεμάτων αφορώντων εις τον κανονισμόν λειτουργίας των ιδιωτικών μουσικών ιδρυμάτων, ως και το από 11.11.57 Β.Δ. «Περί κυρώσεως του εσωτερικού κανονισμού του Ωδείου Θεσσαλονίκης».

5. Το άρθρο 29 του Ν. 1158/81 «Περί Οργανώσεως και διοικήσεως Σχολών Ανωτέρας Καλλιτεχνικής Εκπαιδεύσεως».

6. Το άρθρο 41 του Ν. 1597/86 «Προστασία και ανάπτυξη της Κινηματογραφίας και άλλες διατάξεις του Υπουργείου Πολιτισμού».

7. Την απόφαση αριθ. ΥΠΠΟ/ΓΝΟΣ/33992/31.8.87 «Προϋποθέσεις λειτουργίας Τμήματος Κλασσικής Κιθάρας» (ΦΕΚ 500/Β/87).

8. Την απόφαση αριθ. ΥΠΠΟ/ΓΝΟΣ/49095/30.10.91 απόφαση «Μεταβίβαση αρμοδιοτήτων Υπουργού και δικαιώματος υπογραφής «Με Εντολή Υπουργού στους Γεν. Γραμματείς, Γεν. Διευθυντές και Προϊσταμένους των Διευθύνσεων Τμημάτων και Γραφείων της Κ.Τ. του ΥΠΠΟ. (ΦΕΚ 987/τΒ'/28.11.91).

9. Το από 17.7.95 πρακτικό αυτοψίας, της Δ/νσης Εσωτερικών, Τμήματος Αποκ/σης της Νομαρχίας Αχαΐας.

10. Την από 17.3.95 αίτηση, με τα συνημμένα δικαιολογητικά, αποφασίζουμε:

1. Χορηγούμε στον Μουσικό Όμιλο «Πατραϊκής Μαντολινάτας και Μικτής Χορωδίας», άδεια ίδρυσης και λειτουργίας Ωδείου, που θα στεγαστεί στο κτίριο, επί της οδού Ι. Βλάχου 4, στην Πάτρα, και θα έχει επωνυμία «ΩΔΕΙΟ ΠΑΤΡΑΪΚΗΣ ΜΑΝΤΟΛΙΝΑΤΑΣ ΚΑΙ ΜΙΚΤΗΣ ΧΟΡΩΔΙΑΣ».

2. Το Ωδείο, θα λειτουργήσει τις εξής Σχολές και Τμήματα:

Α. Σχολή Ανωτέρων Θεωρητικών Μαθημάτων και Συνθέσεως, με τμήματα:

1. ωδικής, 2. αρμονίας, 3. ενοργάνωσης, 4. αντίστιξης, 5, φυγής, 6. σύνθεσης

Β. Σχολή Ενοργάνου Μουσικής, με τμήματα:

1. πληκτών, 2 εγχόρδων, 3, πνευστών, 4. κλασσικής κιθάρας.

Γ. Σχολή μονωδίας, με τμήμα μονωδίας.

Δ. Σχολή Βυζαντινής μουσικής.

3. Στην αίθουσα ομαδικής διδασκαλίας δεν επιτρέπεται η φοίτηση περισσοτέρων των δέκα πέντε (15) σπουδαστών.

4. Η άδεια ισχύει από το σχολικό έτος 1995 - 1996.

5. Από τις διατάξεις της απόφασης αυτής δεν προκαλείται δαπάνη σε βάρος του Κρατικού Προϋπολογισμού.

Η απόφαση αυτή να δημοσιευθεί στην Εφημερίδα της Κυβερνήσεως.

Αθήνα, 25 Ιουλίου 1995

Με εντολή Υπουργού
Ο Διευθυντής
Π. ΠΟΛΥΧΡΟΝΟΠΟΥΛΟΣ

Αριθ. ΥΠΠΟ/ΚΑΤΕΧΝ/Δ/37144 (3)

Χορήγηση άδειας ίδρυσης και λειτουργίας Ωδείου, στον Ιωάννη Καραβελλάκη

Ο ΥΠΟΥΡΓΟΣ ΠΟΛΙΤΙΣΜΟΥ

Έχοντας υπόψη:

1. Το Ν. 1558/85 «Κυβέρνηση και Κυβερνητικά Όργανα».

2. Το Π.Δ. 941/77 «Περί Οργανισμού του Υπουργείου Πολιτισμού και Επιστημών».

3. Το Β.Δ. 16/66 «Περί ιδρύσεως ιδιωτικών μουσικών ιδρυμάτων».

4. Το Ν. 299/76 «Περί ρυθμίσεως θεμάτων αφορώντων εις τον κανονισμόν λειτουργίας των ιδιωτικών μουσικών ιδρυμάτων, ως και το από 11.11.57 Β.Δ. «Περί κυρώσεως του εσωτερικού κανονισμού του Ωδείου Θεσσαλονίκης».

5. Το άρθρο 29 του Ν. 1158/81 «Περί Οργανώσεως και διοικήσεως Σχολών Ανωτέρας Καλλιτεχνικής Εκπαιδεύσεως».

6. Το άρθρο 41 του Ν. 1597/86 «Προστασία και ανάπτυξη της Κινηματογραφίας και άλλες διατάξεις του Υπουργείου Πολιτισμού».

7. Την απόφαση αριθ. ΥΠΠΟ/ΓΝΟΣ/33992/31.8.87 «Προϋποθέσεις λειτουργίας Τμήματος Κλασσικής Κιθάρας» (ΦΕΚ 500/Β/87).

8. Την απόφαση αριθ. ΥΠΠΟ/ΓΝΟΣ/49095/30.10.91 απόφαση «Μεταβίβαση αρμοδιοτήτων Υπουργού και δικαιώματος υπογραφής «Με Εντολή Υπουργού στους Γεν. Γραμματείς, Γεν. Διευθυντές και Προϊσταμένους των Διευθύνσεων Τμημάτων και Γραφείων της Κ.Τ. του ΥΠΠΟ. (ΦΕΚ 987/τΒ'/28.11.91).

9. Το από 21.7.95 πρακτικό αυτοψίας, της Δ/νσης Τεχνικών Υπηρεσιών, της Νομαρχίας Δωδεκανήσου.

10. Την από 8.6.95 αίτηση, με τα συνημμένα δικαιολογητικά, αποφασίζουμε:

1. Χορηγούμε στον Ιωάννη Καραβελλάκη, άδεια ίδρυσης και λειτουργίας Ωδείου, που θα στεγαστεί στο κτίριο, επί της οδού Βασιλέως Ηρακλείου 69, στη Ρόδο, και θα έχει επωνυμία «ΜΕΛΑΝΘΕΙΟ ΩΔΕΙΟ».

2. Το Ωδείο, θα λειτουργήσει τις εξής Σχολές και Τμήματα:

Α. Σχολή Ανωτέρων Θεωρητικών Μαθημάτων και Συνθέσεως, με τμήματα:

1. ωδικής, 2. αρμονίας, 3. ενοργάνωσης, 4. αντίστιξης, 5, φυγής

Β. Σχολή Ενοργάνου Μουσικής, με τμήματα:

1. πληκτών, 2 εγχόρδων, 3, πνευστών, 4. κλασσικής κιθάρας.

Γ. Σχολή μονωδίας, με τμήμα μονωδίας.

3. Στην αίθουσα ομαδικής διδασκαλίας δεν επιτρέπεται η φοίτηση περισσοτέρων των δέκα πέντε (15) σπουδαστών.

4. Η άδεια ισχύει από το σχολικό έτος 1995 - 1996.

5. Από τις διατάξεις της απόφασης αυτής δεν προκαλεί-

ται δαπάνη σε βάρος του Κρατικού Προϋπολογισμού.

Η απόφαση αυτή να δημοσιευθεί στην Εφημερίδα της Κυβερνήσεως.

Αθήνα, 25 Ιουλίου 1995

Με εντολή Υπουργού
Ο Διευθυντής
Π. ΠΟΛΥΧΡΟΝΟΠΟΥΛΟΣ

Αριθ. ΥΠΠΟ/ΚΑΤΕΧΝ/Δ/31509 (4)

Χορήγηση άδειας ίδρυσης και λειτουργίας Μουσικής Σχολής, στην Ομόρρυθμη Εταιρεία «Μαρία και Τούλα Φραγκάκη Ο.Ε.».

Ο ΥΠΟΥΡΓΟΣ ΠΟΛΙΤΙΣΜΟΥ

Έχοντας υπόψη:

1. Το Ν. 1558/85 «Κυβέρνηση και Κυβερνητικά Όργανα».

2. Το Π.Δ. 941/77 «Περί Οργανισμού του Υπουργείου Πολιτισμού και Επιστημών».

3. Το Β.Δ. 16/66 «Περί ιδρύσεως ιδιωτικών μουσικών ιδρυμάτων».

4. Το Ν. 299/76 «Περί ρυθμίσεως θεμάτων αφορώντων εις τον κανονισμόν λειτουργίας των ιδιωτικών μουσικών ιδρυμάτων, ως και το από 11.11.57 Β.Δ. «Περί κυρώσεως του εσωτερικού κανονισμού του Ωδείου Θεσσαλονίκης».

5. Το άρθρο 29 του Ν. 1158/81 «Περί Οργανώσεως και διοικήσεως Σχολών Ανωτέρας Καλλιτεχνικής Εκπαιδεύσεως».

6. Το άρθρο 41 του Ν. 1597/86 «Προστασία και ανάπτυξη της Κινηματογραφίας και άλλες διατάξεις του Υπουργείου Πολιτισμού».

7. Την απόφαση αριθ. ΥΠΠΟ/ΓΝΟΣ/33992/31.8.87 «Προϋποθέσεις λειτουργίας Τμήματος Κλασσικής Κιθάρας» (ΦΕΚ 500/Β/87).

8. Την απόφαση αριθ. ΥΠΠΟ/ΓΝΟΣ/49095/30.10.91 απόφαση «Μεταβίβαση αρμοδιοτήτων Υπουργού και δικαιώματος υπογραφής «Με Εντολή Υπουργού στους Γεν. Γραμματείς, Γεν. Διευθυντές και Προϊσταμένους των Διευθύνσεων Τμημάτων και Γραφείων της Κ.Τ. του ΥΠΠΟ. (ΦΕΚ 987/τΒ'/28.11.91).

9. Το από 13.7.95 πρακτικό αυτοψίας, της Δ/νσης Τεχνικών Υπηρεσιών, της Νομαρχίας Χίου.

10. Την από 28.6.95 αίτηση, με τα συνημμένα δικαιολογητικά, αποφασίζουμε:

1. Χορηγούμε στην Ομόρρυθμη Εταιρεία «Μαρία και Τούλα Φραγκάκη Ο.Ε.», άδεια ίδρυσης και λειτουργίας Μουσικής Σχολής, που θα στεγαστεί στο κτίριο, επί της οδού Καλαμπόκα 28, στην Χίο, και θα έχει επωνυμία «ΜΟΥΣΙΚΗ ΣΧΟΛΗ ΧΙΟΥ - ΗΛΙΟΧΡΩΜΑΤΑ».

2. Η Μουσική Σχολή, θα λειτουργήσει τα Τμήματα, ωδικής, αρμονίας, αντίστιξης, φυγής, πληκτών, κλασσικής κιθάρας.

3. Στην αίθουσα ομαδικής διδασκαλίας δεν επιτρέπεται η φοίτηση περισσοτέρων των δέκα πέντε (15) σπουδαστών.

4. Η άδεια ισχύει από το σχολικό έτος 1995 - 1996.

5. Από τις διατάξεις της απόφασης αυτής δεν προκαλείται δαπάνη σε βάρος του Κρατικού Προϋπολογισμού.

Η απόφαση αυτή να δημοσιευθεί στην Εφημερίδα της Κυβερνήσεως.

Αθήνα, 25 Ιουλίου 1995

Με εντολή Υπουργού
Ο Διευθυντής
Π. ΠΟΛΥΧΡΟΝΟΠΟΥΛΟΣ

Αριθ. ΥΠΠΟ/ΑΡΧ/Β1/Φ27/37055/960 (5)

Συνέχιση ανασκαφής στο οικόπεδο Γ. Καραμολέγκου στην Περίσσα Θήρας.

Ο ΥΠΟΥΡΓΟΣ ΠΟΛΙΤΙΣΜΟΥ

Έχοντας υπόψη:

1. Την Υ.Α. ΥΠΠΟ/ΓΝΟΣ/49095/30.10.91 (ΦΕΚ 987/Β/28.11.91 και ΦΕΚ 17/Β/16.1.92) για Μεταβίβαση αρμοδιοτήτων Υπουργού και δικαιώματος υπογραφής με «Εντολή Υπουργού» στους Γ. Γραμματέα, Ειδ. Γραμματέα, Προϊσταμένους Δ/νσεων, Τμημάτων & Γραφείων του ΥΠΠΟ.

2. Τις διατάξεις του Κ.Ν. 5351/32 «Περί Αρχαιοτήτων».

3. Την ομόφωνη γνωμοδότηση του Τοπικού Συμβουλίου Μνημείων Νήσων, όπως αυτή διατυπώθηκε με την 7/12.7.95 Πράξη του, αποφασίζουμε:

Εγκρίνουμε τη συνέχιση της ανασκαφής από τη 2η Εφορεία Βυζαντινών Αρχαιοτήτων σ' όλο το μήκος και πλάτος του οικοπέδου ιδιοκτησίας Γ. Καραμολέγκου στην Περίσσα της Θήρας επειδή το αρχαίο νεκροταφείο που αποκαλύπτεται είναι εξαιρετικά σημαντικό για την ιστορία της Θήρας στους χρόνους της Ύστερης Αρχαιότητας και επειδή οι ταφές είναι σε πολλά σημεία επάλληλες, πράγμα που καθιστά τη διακοπή της ανασκαφής εξαιρετικά επικίνδυνη.

Η ανασκαφή στο εν λόγω οικόπεδο θα ολοκληρωθεί σε έξι μήνες.

Το παρόν να δημοσιευθεί στην Εφημερίδα της Κυβέρνησης.

Αθήνα, 27 Ιουλίου 1995

Με εντολή Υπουργού
Ο Προϊστάμενος κ.α.α.
Ι. ΚΑΚΟΥΡΗΣ

Αριθ. ΥΠΠΟ/ΑΡΧ/Β1/Φ37/17668/395 (6)

Ανακοίνωση ότι το Βυζαντινό Κάστρο Πετροπηγής Καβάλας, είναι αρχαίο μνημείο.

Ο ΥΠΟΥΡΓΟΣ ΠΟΛΙΤΙΣΜΟΥ

Έχοντας υπόψη:

1. Την Υ.Α. ΥΠΠΟ/ΓΝΟΣ/49095/30.10.91 (ΦΕΚ 987/Β/28.11.91 και ΦΕΚ 17/Β/16.1.92) «Μεταβίβαση αρμοδιοτήτων Υπουργού ».

2. Τις διατάξεις του Κ.Ν. 5351/32 «Περί Αρχαιοτήτων».

3. Την ομόφωνη γνωμοδότηση του Τοπικού Συμβουλίου Μνημείων Ανατολικής Μακεδονία και Θράκης, όπως αυτή διατυπώθηκε με την 85/14.3.95 Πράξη του, αποφασίζουμε:

Ανακοινώνουμε ότι το κάστρο στην Κοινότητα Πετροπηγής του Ν. Καβάλας είναι αρχαίο μνημείο με ζώνη προ-

στασίας γύρω απ' αυτό όπως ορίζεται στο συνημμένο διάγραμμα.

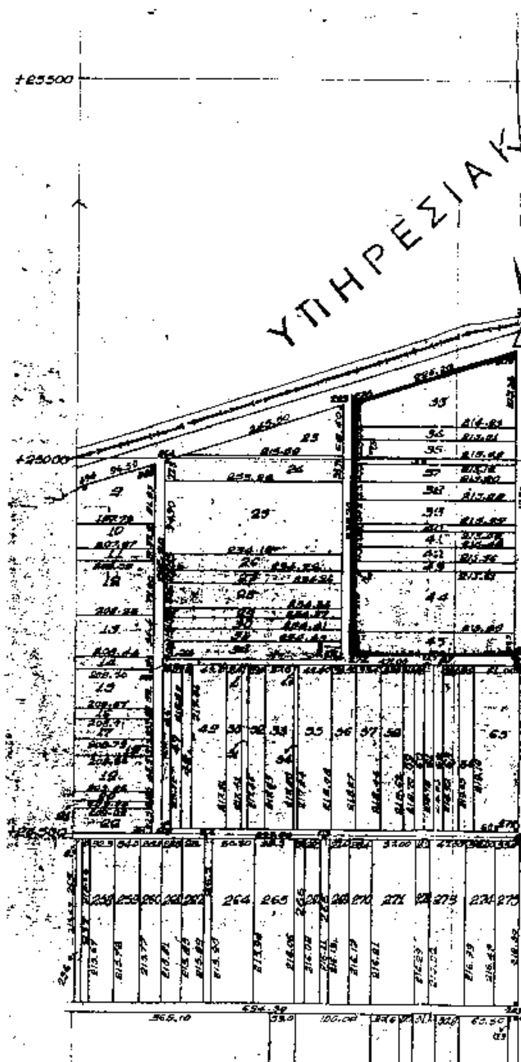
Πρόκειται για φυλάκειο της Εγνατίας Οδού, που χρονολογείται στους υστεροβυζαντινούς χρόνους (13ος - 14ος αι.) και έχει φάση της πρώιμης τουρκοκρατίας (15ος αι.).

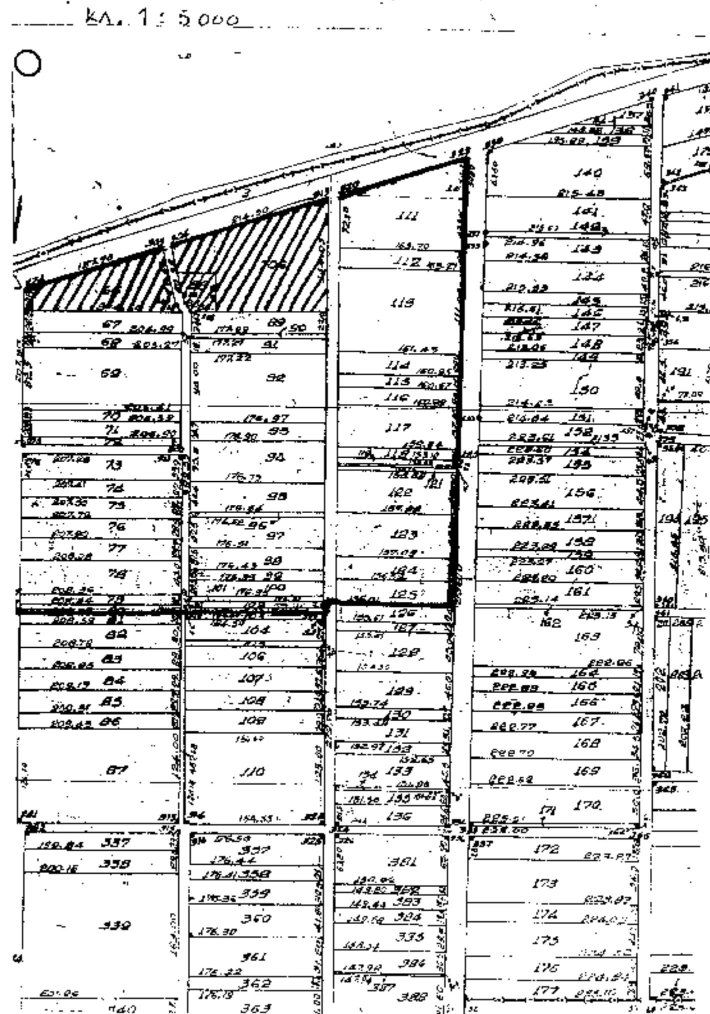
Από τις διατάξεις της απόφασης αυτής δεν προκαλείται δαπάνη σε βάρος του κρατικού προϋπολογισμού.

Το παρόν να δημοσιευθεί στην Εφημερίδα της Κυβέρνησης.

Αθήνα, 27 Ιουλίου 1995

Με εντολή Υπουργού
Ο Προϊστάμενος κ.α.α.
Ι. ΚΑΚΟΥΡΗΣ




κλ. 1 : 5000

Αριθ. ΠΔ. 26699 (7)

Σύσταση ιδίου νομικού προσώπου στο Δήμο Αμπελοκήπων Ν. Θεσσαλονίκης με την επωνυμία «ΑΘΛΗΤΙΚΟΣ ΟΡΓΑΝΙΣΜΟΣ ΔΗΜΟΥ ΑΜΠΕΛΟΚΗΠΩΝ».

Ο ΠΕΡΙΦ. Δ/ΝΤΗΣ Ν. ΘΕΣΣΑΛΟΝΙΚΗΣ

Έχοντας υπόψη:

1. Τις διατάξεις του άρθρ. 187 του Δημ. και Κοιν. Κώδικα (Π.Δ. 323/89) όπως τροποποιήθηκαν με τις όμοιες του άρθρ. 11 του Ν. 2130/93 και 2 του Ν. 2307/95.

2. Την 242/95 απόφαση του Δ.Σ. Αμπελοκήπων, περί συστάσεως Αθλητικού Οργανισμού στον ίδιο Δήμο, ως δημοτικό νομικό πρόσωπο δημοσίου δικαίου, αποφασίζουμε:

1. Συστήνουμε ίδιο νομικό πρόσωπο στο δήμο Αμπελακίων του Ν. Θεσ/νίκης, κατά την 242/95 απόφαση του Δ.Σ., με την επωνυμία «ΑΘΛΗΤΙΚΟΣ ΟΡΓΑΝΙΣΜΟΣ ΔΗΜΟΥ ΑΜΠΕΛΟΚΗΠΩΝ».

2. Σκοπός του νομικού προσώπου είναι:

α) Η καλλιέργεια του αθλητικού πνεύματος σε όλους τους δημότες και ιδιαίτερα στους νέους των Αμπελοκήπων και ο συντονισμός των ενεργειών και εκδηλώσεων των φιλάθλων τοπικών συλλογικών φορέων για την ανάπτυξη και πρόεδρο του αθλητισμού.

β) Η καλλιέργεια της αθλητικής άμιλλας στο χώρο του δήμου και της διάδοσής του φίλαθλου πνεύματος ανάμεσα στα φίλαθλα σωματεία της περιφέρειας του δήμου και τη μεταξύ τους συνεργασία.

γ) Η ηθική και υλική συμπαράσταση στην προσπάθεια ανάπτυξης κάθε αθλητικής δραστηριότητας των σωματείων της περιοχής.

δ) Η καλλιέργεια του πνεύματος της φυσιολατρείας στα πλαίσια της προστασίας του φυσικού περιβάλλοντος και επίτευξη της επαφής, με ότι στη φύση βελτιώνει τη φυσική κατάσταση του σώματος.

Για την επίτευξη των πιο πάνω σκοπών θα δημιουργηθούν και θα λειτουργούν ιδίως τα παρακάτω τμήματα και θα οργανώνονται διάφορες εκδηλώσεις, δηλ.

Τμήμα Κλασικού Αθλητισμού.

Τμήμα Καλαθοσφαίρισης και πετόσφαιρας.

Τμήμα Ποδοσφαίρου.

Τμήμα Τέννις και Πιγκ-Πογκ.

Τμήμα ενόργανης και ρυθμικής γυμναστικής.

Τμήμα ελεύθερης και Ελληνορωμαϊκής πάλης.

Τμήμα Κολύμβησης και διαφόρων άλλων αθλημάτων.

Οργάνωση αγώνων και ομιλών για τον αθλητισμό.

3. Πόροι του νομικού προσώπου είναι:

α) Η ετήσια επιχορήγηση του δήμου, που ανέρχεται στο ποσό των 5.000.000 δρχ. το χρόνο.

β) Οποιαδήποτε παροχή ή επιχορήγηση από το Κράτος ή από οποιαδήποτε άλλη νόμιμη πηγή.

γ) Εισπράξεις από το αντίτιμο των παρεχομένων από το Ν.Π. υπηρεσιών.

δ) Η πρόσοδος από τη δική του περιουσία.

ε) Κάθε είδους εισφορών, δωρεών, κληρονομιών και κληροδοσιών.

4. Το νομικό πρόσωπο διοικείται από 9μελές διοικητικό συμβούλιο που αποτελείται από τους:

α) Το δήμαρχο ή από άλλο αιρετό ή μη μέλος που ορίζεται απ' αυτόν, ως πρόεδρο.

β) Τέσσερις (4) δημ. συμβούλους.

γ) Τέσσερις (4) εκπροσώπους των αθλητικών σωματείων, που έχουν έδρα στην περιφέρεια του δήμου και προτείνονται από τους οικείους συλλόγους ή δημότες που έχουν σχέση με τον αθλητισμό.

Το διοικητικό συμβούλιο εκλέγει από τα μέλη του τον αντιπρόεδρο, τον γραμματέα και τον έφορο.

Το νομικό πρόσωπο εκπροσωπείται στα δικαστήρια και γενικά κάθε αρχή, από τον πρόεδρο και σε περίπτωση απουσίας ή κωλύμματος από τον αντιπρόεδρό του.

Από τις διατάξεις της απόφασης αυτής, προκαλείται δαπάνη σε βάρος του προϋπ/σμού του δήμου Αμπελοκήπων ύψους 5.000.000 δρχ. Για το τρέχον έτος έχει προβλεφθεί ισόποση πίστωση στον Κ.Α. 21195.

Για καθένα από τα επόμενα έτη θα υπάρξει ανάλογη πρόβλεψη.

Η απόφαση αυτή να δημοσιευθεί στην Εφημερίδα της Κυβέρνησης.

Θεσσαλονίκη, 17 Ιουλίου 1995

Ο Περιφερειακός Διευθυντής

ΧΡ. ΓΚΟΣΛΙΟΠΟΥΛΟΣ

Αριθ. 27977 (8)

Τροποποίηση της απόφασης ΕΣ. 5577/1995 (ΦΕΚ 271/τ.Β') Σύσταση δημοτικής επιχείρησης Ωραιοκάστρου με την επωνυμία «Δημοτική Επιχείρηση Τοπικής Ανάπτυξης Ωραιοκάστρου (Δ.Ε.Τ.Α.Ω)».

Ο ΠΕΡΙΦ. Δ/ΝΤΗΣ Ν. ΘΕΣΣΑΛΟΝΙΚΗΣ

Έχοντας υπόψη:

1. Τις διατάξεις του άρθρου 260 του Δημοτικού και Κοινοτικού Κώδικα (Π.Δ. 323/1989), όπως τροποποιήθηκαν με τις όμοιες της παρ. 10 του άρθρου 5 του Ν. 2307/1995 «Προσαρμογή νομοθεσίας αρμοδιότητας Υπ. Εσωτερικών στις διατάξεις για τη Νομαρχιακή Αυτ/ση και άλλες διατάξεις».

2. Την απόφασή μας ΕΣ. 5577/1985 (ΦΕΚ 271 τΒ') περί συστάσεως της Δημοτικής Επιχείρησης Ωραιοκάστρου Ν. Θεσ/νίκης με την επωνυμία «Δημοτική Επιχείρηση Τοπικής Ανάπτυξης Ωραιοκάστρου (ΔΕΤΑΩ)».

3. Την 83/1995 απόφαση του Δημοτικού Συμβουλίου Ωραιοκάστρου, περί τροποποιήσεως της παραπάνω απόφασης, αποφασίζουμε:

Τροποποιούμε την απόφασή μας ΕΣ. 5577/1995 «Περί συστάσεως της Δημοτικής Επιχείρησης Ωραιοκάστρου Ν. Θεσ/νίκης» με την επωνυμία «Δημοτική Επιχείρηση Τοπικής Ανάπτυξης Ωραιοκάστρου (ΔΕΤΑΩ) κατά τα οριζόμενα στην 83/1995 απόφαση του Δ.Σ. Ωραιοκάστορυ, ώστε η παράγρ. 5 αυτής να έχει ως εξής:

5) Η επιχείρηση διοικείται από 7μελές Διοικητικό Συμβούλιο, που ορίζεται από το Δημοτικό Συμβούλιο Ωραιοκάστου και αποτελείται από α) Τον εκάστοτε Δήμαρχο, ως Πρόεδρο, β-ε) τέσσερις (4) δημοτικούς συμβούλους, στ) έναν (1) εκπρόσωπο του Μ.Α.Π.Ο. Κεραυνός και ζ) ένα (1) δημότη.

Στην σύνθεση του Συμβουλίου προστίθεται και εκπρόσωπος των εργαζομένων στην επιχείρηση, χωρίς αλλαγή της συστατικής πράξης όταν αυτή απασχολεί περισσότερους από είκοσι (20) εργαζομένους.

Από τις διατάξεις της απόφασης αυτής δεν προκαλείται δαπάνη σε βάρος του Προϋπολογισμού.

Η απόφαση αυτή να δημοσιευθεί στην Εφημερίδα της Κυβερνήσεως (τ.Β').

Θεσσαλονίκη, 14 Ιουλίου 1995

Ο Περιφερειακός Δ/ντής

ΧΡΗΣΤΟΣ ΓΚΟΣΛΙΟΠΟΥΛΟΣ

ΑΠΟ ΤΟ ΕΘΝΙΚΟ ΤΥΠΟΓΡΑΦΕΙΟ